



Département de la GUADELOUPE
COMMUNE DE POINTE-A-PITRE

Lieu-dit : Chanzy



PROJET RUPAP 2
CHANZY

ECHELLE : 1/1250

Références Cadastres : Section AD
Système de coordonnées rattaché en U.T.M. [Sainte-Anne] et N.G.G.

**PLAN DES CESSIONS
RÉALISABLES PAR LA
CONCESSION**

L'authenticité de ce document ne peut être assurée que par
la signature originale du Géomètre-Expert.

Dessiné et dessiné par
AXO
Cabinet d'Expertise Foncière
Bureau Géomètres Experts Associés

Siège Social :
Résidence des Icaes
97 180 SAINTE-ANNE
Tél. : 0590 88 07 83 - F
Agence Régionale :
Bd Général De Gaulle
97 100 BASSE-TERRE
Tél. : 0590 88 03 45 - F


RF
Guadeloupe

Contrôle de légalité
Date de réception de l'AR: 09/11/2021
971-219711207-AU_068_2021-AU



LÉGENDE PROPRIÉTÉ

- Parcelles en étude SIG
- Terrains proposés à l'EPF

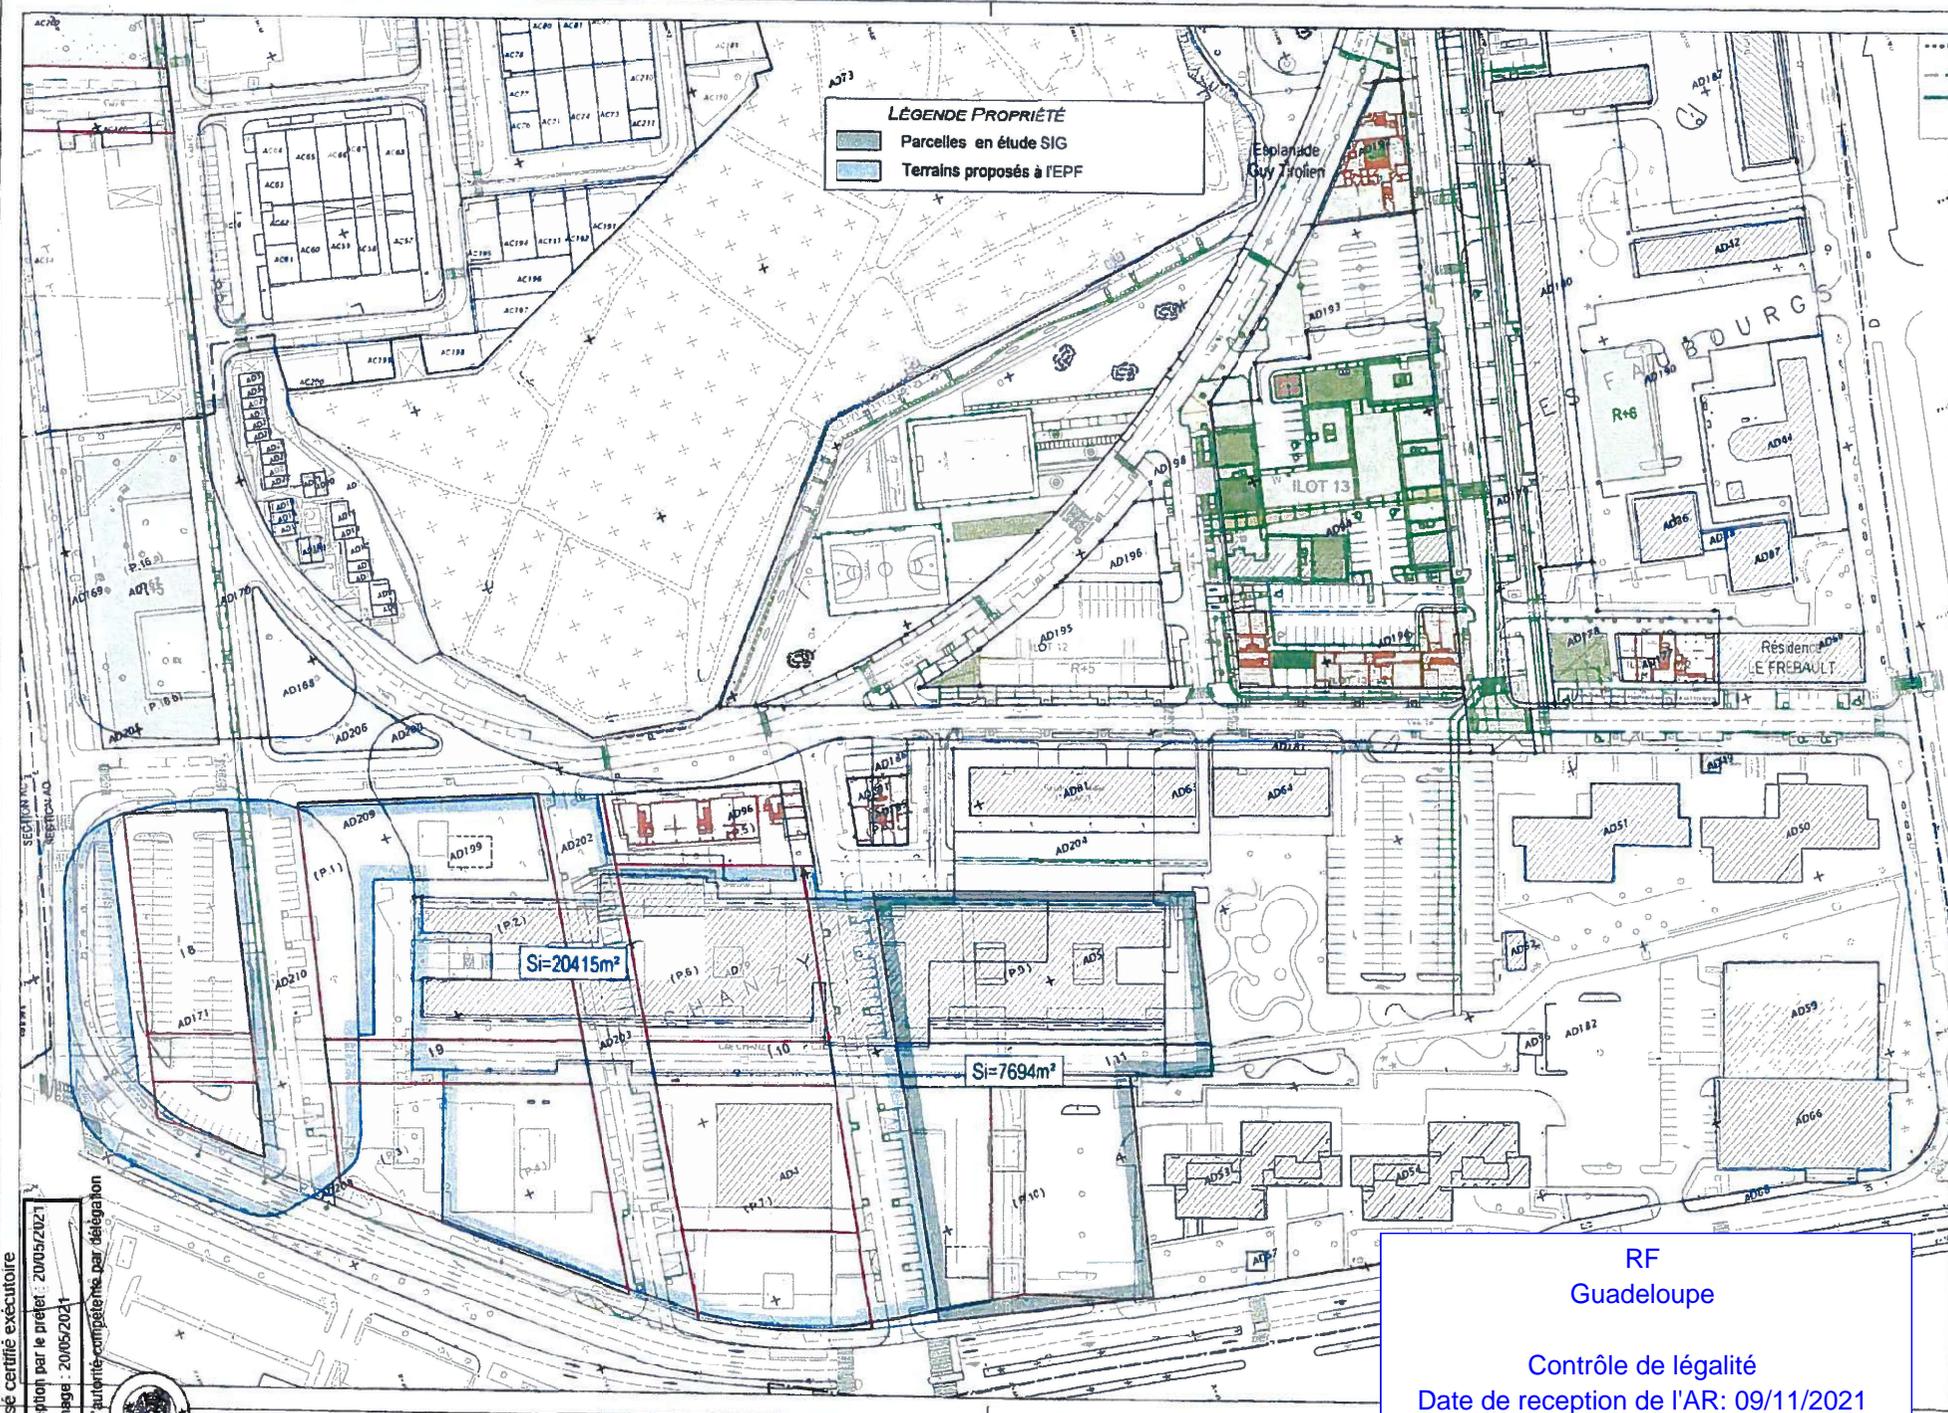

RF
Guadeloupe
Contrôle de légalité
Date de réception de l'AR: 09/11/2021
971-219711207-AU_068_2021-AU